

Rewe-Verbrauchermarkt
Bahnhofstraße
99897 Tambach-Dietmarz

Ingenieurbüro für Schallschutz,
Bau- und Raumakustik
Dipl.-Ing. T. Seitzmann
09387 Jahnsdorf, Helbigwiese 37

Legende:

- 1 ... Rewe-Markt
- 2 ... Backshop
- 3 ... Zu- und Ausfahrt
- 4 ... Parkplatz 1
- 5 ... Parkplatz 2
- 6 ... Lieferbereich Rewe
- 7 ... Lieferbereich Backshop
- 8 ... Einkaufswagen


Legende

- Strasse
- Parkplatz
- Schallquelle
- Linenschallquelle
- Immissionsort
- Reflexflächen
- Hauptgebäude
- Nebengebäude

Gebietsnutzungen

- Zusätzliche Gebiete

Maßstab 1:1250

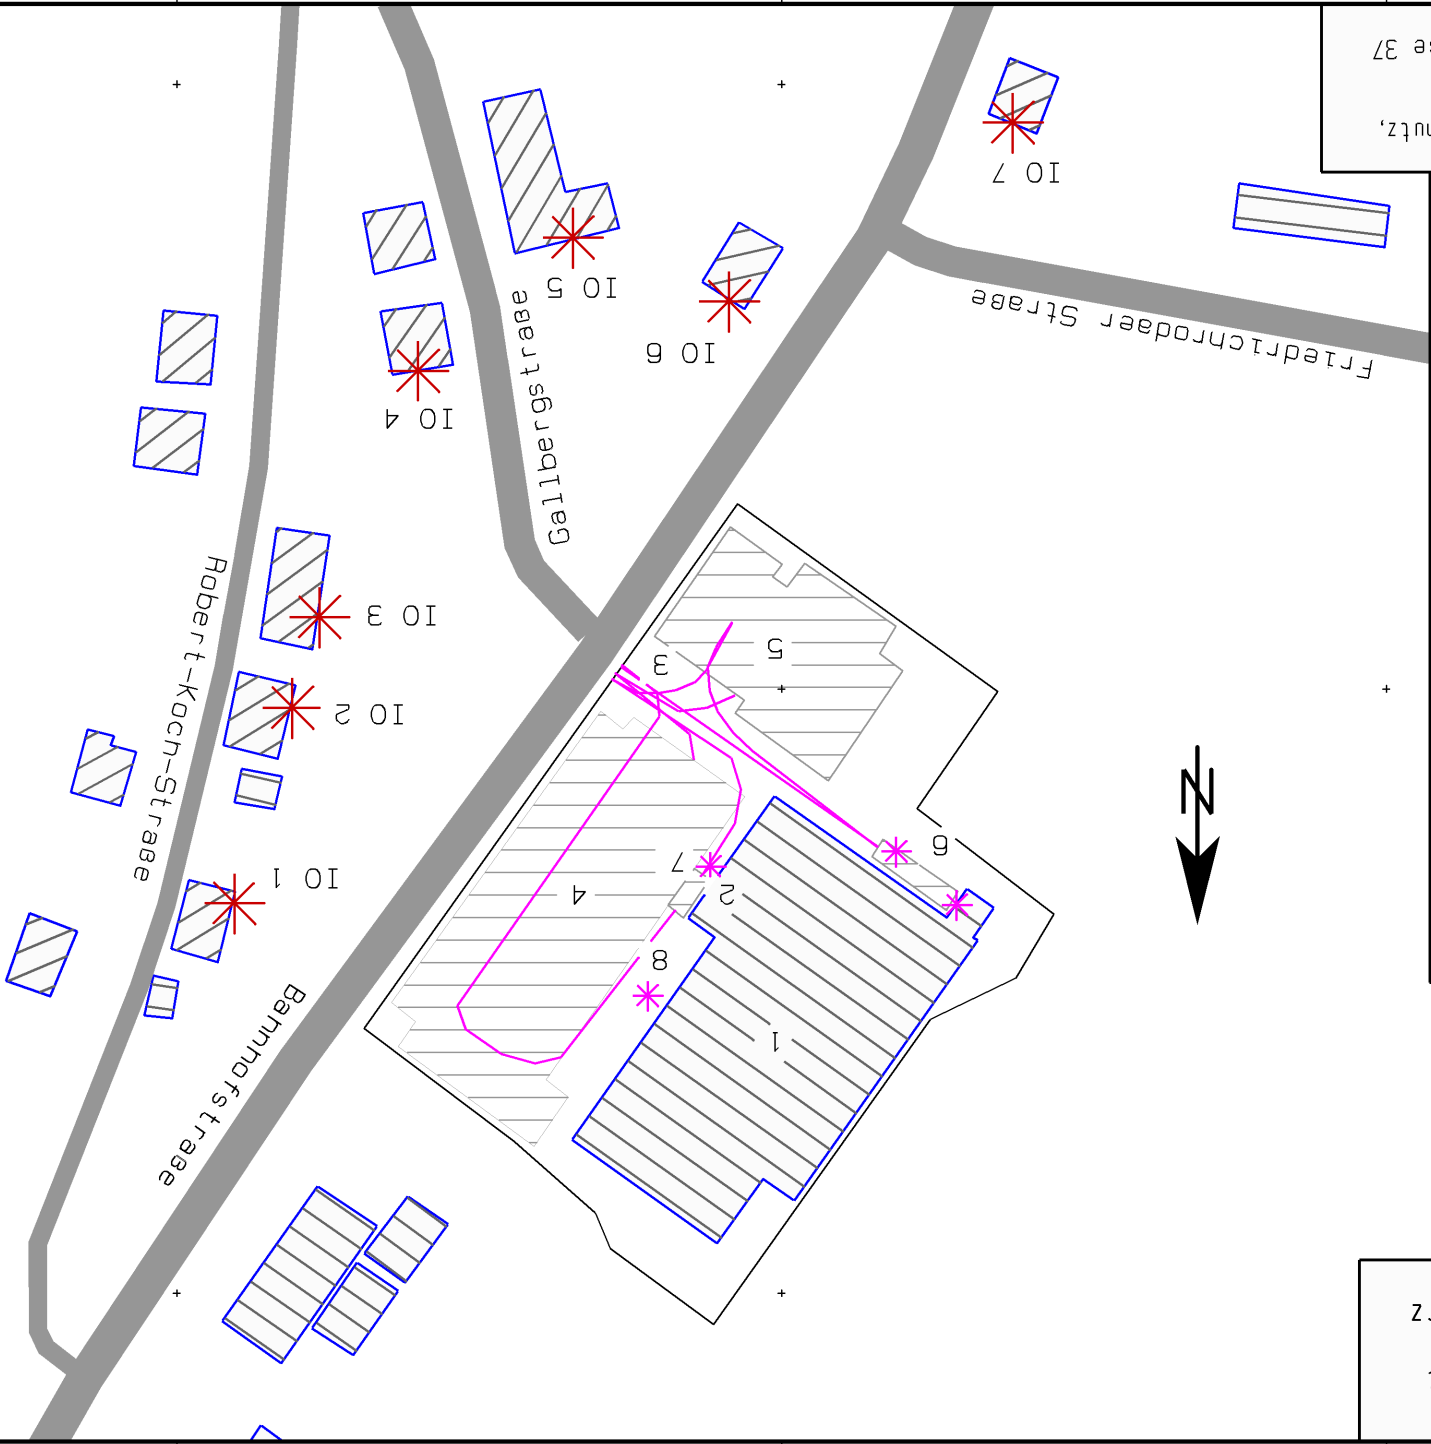

100

200

300

400

300

200

100

200

300

400

300

200