

### VERFAHRENSVERMERKE

Der Stadtrat der Stadt Tambach-Dietharz hat die Aufstellung des Flächennutzungsplanes für die Stadt Tambach-Dietharz gemäß § 1 des Landesgesetzes vom 26.05.2011 beschlossen. Der Beschluss wurde am 16.05.2012 erlassen.

Tambach-Dietharz, den ...

Die wesentliche Begründung der Oberbestimmung erfolgt aus ...

Tambach-Dietharz, den ...

Die von der Planung bestimmten Gebiete und sonstigen Tätigkeitsbereiche sind als ... festzulegen und die Ausführung ist im ... zu beschreiben.

Tambach-Dietharz, den ...

Der Stadtrat hat im Rahmen der Aufstellung des Flächennutzungsplanes die ... zu beschreiben.

Tambach-Dietharz, den ...

Der Stadtrat hat im Rahmen der Aufstellung des Flächennutzungsplanes die ... zu beschreiben.

# FLÄCHENNUTZUNGSPLAN

## DER STADT TAMBACH-DIETHARZ

### Landkreis Gotha

#### - Planteil 1 -

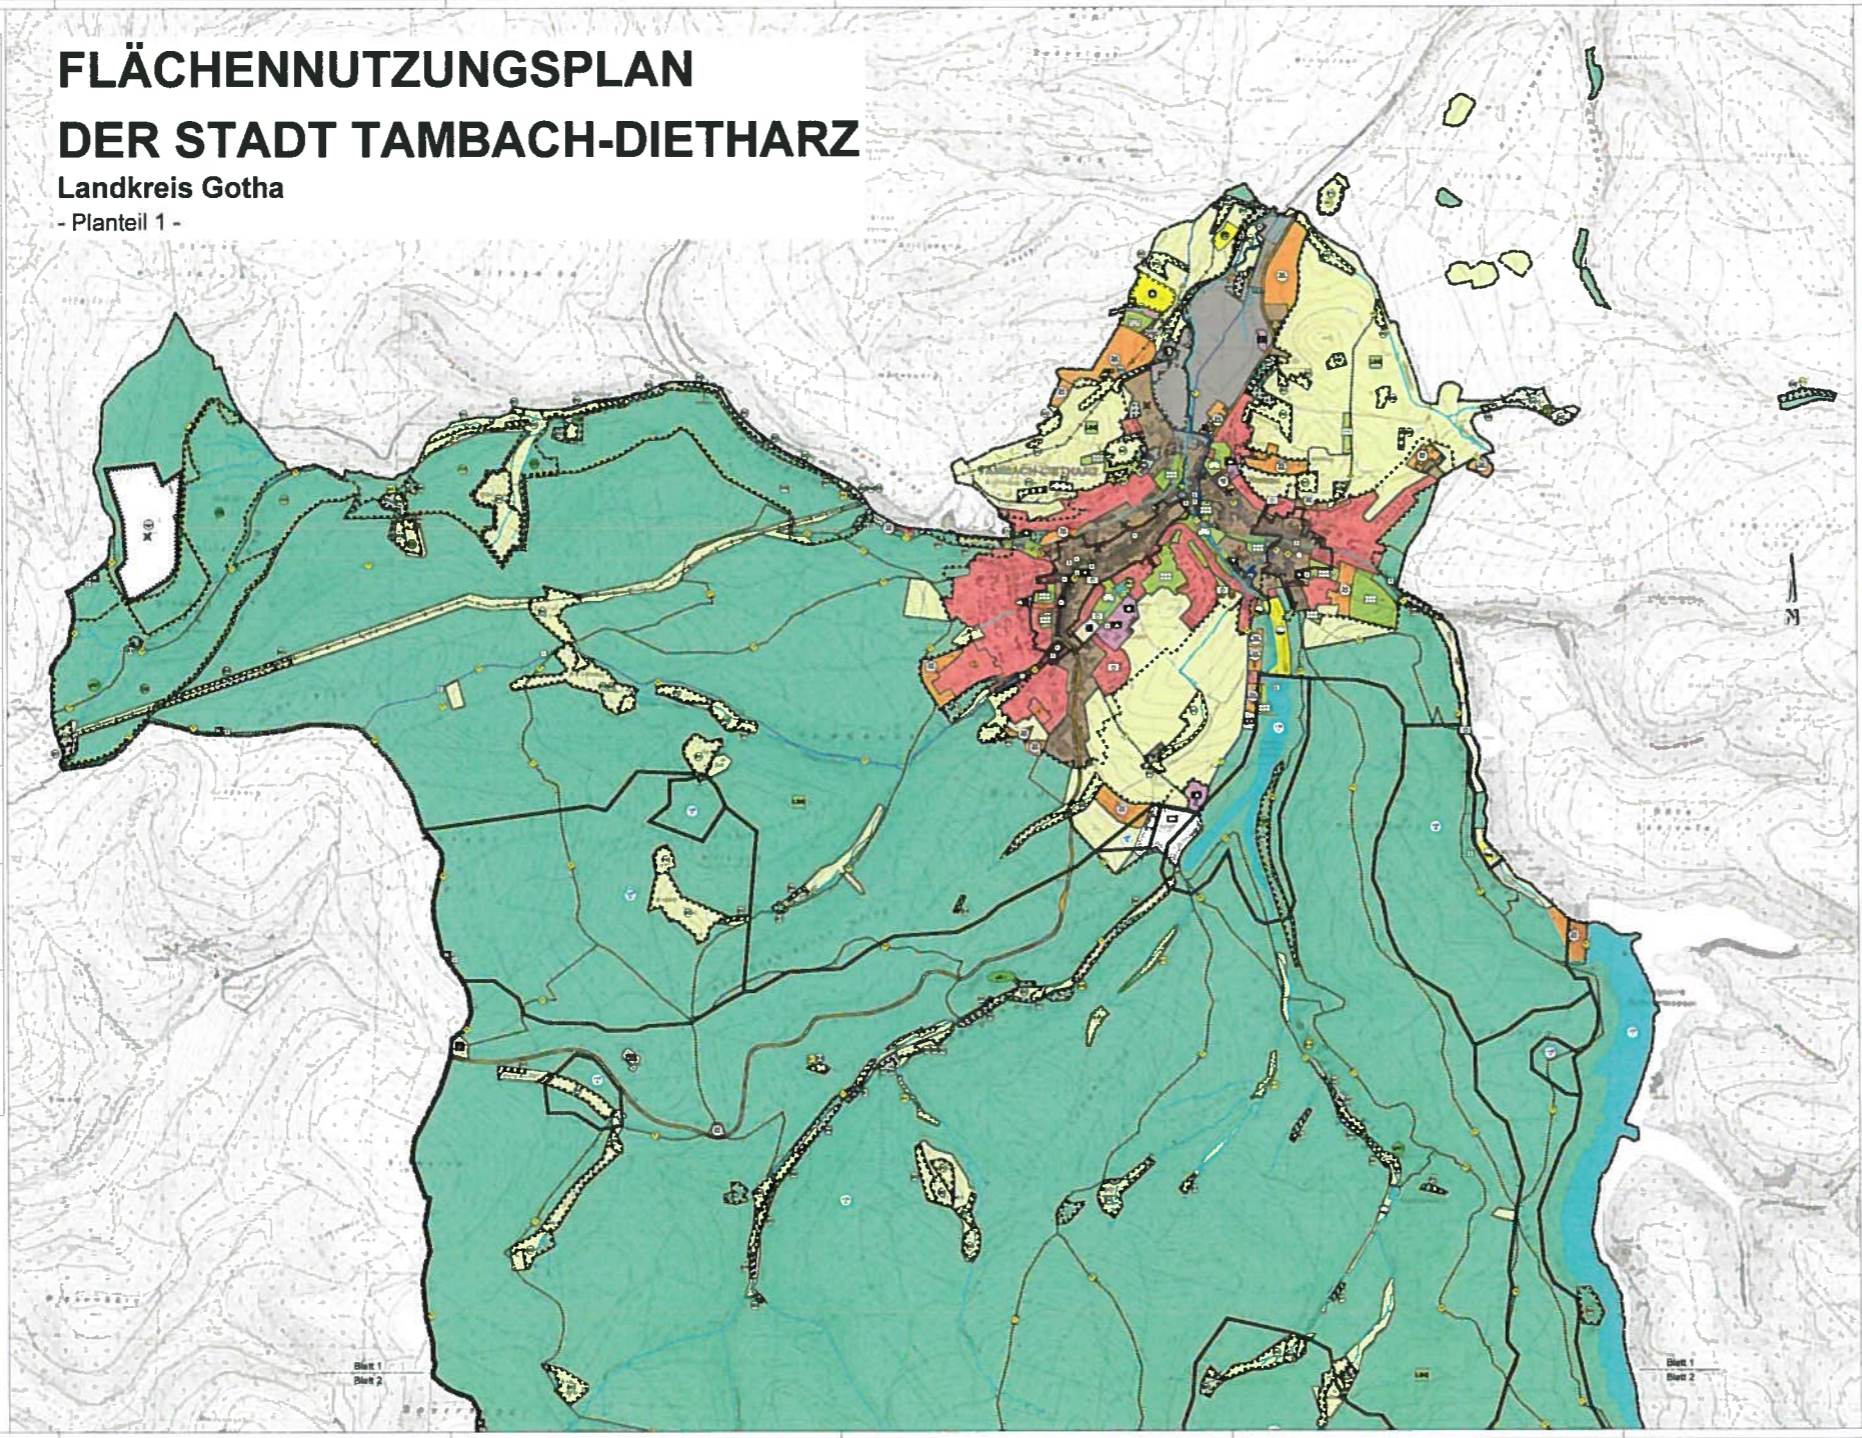

### PLANZEICHENERKLÄRUNG

#### 1. Art der städtischen Nutzung

- 1.1 Wohngebiete (12 bis 14) nach Art. 8 Abs. 1 Nr. 1 S. 1 des Landesgesetzes
- 1.2 Gewerbegebiete (15 bis 17) nach Art. 8 Abs. 1 Nr. 2 S. 1 des Landesgesetzes
- 1.3 Industriegebiete (18 bis 20) nach Art. 8 Abs. 1 Nr. 3 S. 1 des Landesgesetzes
- 1.4 Verkehrsflächen (21 bis 23) nach Art. 8 Abs. 1 Nr. 4 S. 1 des Landesgesetzes
- 1.5 Grünflächen (24 bis 26) nach Art. 8 Abs. 1 Nr. 5 S. 1 des Landesgesetzes
- 1.6 Sondergebiete (27 bis 29) nach Art. 8 Abs. 1 Nr. 6 S. 1 des Landesgesetzes

#### 2. Flächen für Aufschüttungen, Abgrabungen oder für die Gewinnung von Bodenschätzen

- 2.1 Flächen für die Gewinnung von Bodenschätzen
- 2.2 Flächen für die Gewinnung von Bodenschätzen
- 2.3 Flächen für die Gewinnung von Bodenschätzen

#### 3. Einrichtungen und Anlagen zur Versorgung mit Kultur und Dienstleistungen des öffentlichen und privaten Bereichs, Flächen für den Sport- und Freizeitsport

- 3.1 Sport- und Freizeitanlagen
- 3.2 Sport- und Freizeitanlagen
- 3.3 Sport- und Freizeitanlagen

#### 4. Flächen für Versorgungsanlagen, für die Abfallverwertung und Abwasserbehandlung sowie für Abwasseranlagen, Anlagen, Einrichtungen und sonstige Maßnahmen, die dem Wasserschutz dienen

- 4.1 Versorgungsanlagen
- 4.2 Versorgungsanlagen
- 4.3 Versorgungsanlagen

#### 5. Flächen für die Versorgung mit Energie und für die Erzeugung von Strom

- 5.1 Flächen für die Versorgung mit Energie
- 5.2 Flächen für die Versorgung mit Energie
- 5.3 Flächen für die Versorgung mit Energie

#### 6. Grünflächen

- 6.1 Grünflächen
- 6.2 Grünflächen
- 6.3 Grünflächen

#### 7. Wasserflächen und Flächen für die Wassererschließung, den Wasserschutz und die Regelung des Wasserabflusses

- 7.1 Wasserflächen
- 7.2 Wasserflächen
- 7.3 Wasserflächen

#### 8. Verkehrsflächen

- 8.1 Verkehrsflächen
- 8.2 Verkehrsflächen
- 8.3 Verkehrsflächen

#### 9. Sondergebiete

- 9.1 Sondergebiete
- 9.2 Sondergebiete
- 9.3 Sondergebiete

#### 10. Grünflächen

- 10.1 Grünflächen
- 10.2 Grünflächen
- 10.3 Grünflächen

#### 11. Besondere Flächen

- 11.1 Besondere Flächen
- 11.2 Besondere Flächen
- 11.3 Besondere Flächen

#### Übersichtsplan

#### Verzeichnis der Plannummern

Plannummer	Bezeichnung
1.1	Wohngebiet (12 bis 14)
1.2	Gewerbegebiet (15 bis 17)
1.3	Industriegebiet (18 bis 20)
1.4	Verkehrsfläche (21 bis 23)
1.5	Grünfläche (24 bis 26)
1.6	Sondergebiet (27 bis 29)
2.1	Fläche für die Gewinnung von Bodenschätzen
2.2	Fläche für die Gewinnung von Bodenschätzen
2.3	Fläche für die Gewinnung von Bodenschätzen
3.1	Sport- und Freizeitanlage
3.2	Sport- und Freizeitanlage
3.3	Sport- und Freizeitanlage
4.1	Versorgungsanlage
4.2	Versorgungsanlage
4.3	Versorgungsanlage
5.1	Fläche für die Versorgung mit Energie
5.2	Fläche für die Versorgung mit Energie
5.3	Fläche für die Versorgung mit Energie
6.1	Grünfläche
6.2	Grünfläche
6.3	Grünfläche
7.1	Wasserfläche
7.2	Wasserfläche
7.3	Wasserfläche
8.1	Verkehrsfläche
8.2	Verkehrsfläche
8.3	Verkehrsfläche
9.1	Sondergebiet
9.2	Sondergebiet
9.3	Sondergebiet
10.1	Grünfläche
10.2	Grünfläche
10.3	Grünfläche
11.1	Besondere Fläche
11.2	Besondere Fläche
11.3	Besondere Fläche

### VORENTWURF

## PLANUNGSGRUPPE 91

Planungsgemeinschaft mbH  
 99874 Tambach-Dietharz  
 Industriestraße 17  
 Tel. (0361) 505-1111  
 Fax (0361) 505-1110  
 www.planungsgruppe91.de

FLÄCHENNUTZUNGSPLAN  
 DER STADT TAMBACH-DIETHARZ

VORENTWURF

Blatt 1 von 2

1:10 000

Stand: 12.08.2012

Blatt 1