

Rewe-Verbrauchermarkt
Bahnhofstraße
99897 Tambach-Dietlharz

Immissionskataster
6.00 - 22.00 Uhr
4 m über OKG




Mastab 1:1250

Gebietsnutzungen

- Zusätzliches Gebiete
- ▤ Hauptgebäude
- ▨ Nebengebäude
- Reflexflächen
- * Immissionsort
- * Linienschallquelle
- * Schallquelle
- Parkplatz
- Straße

Legende

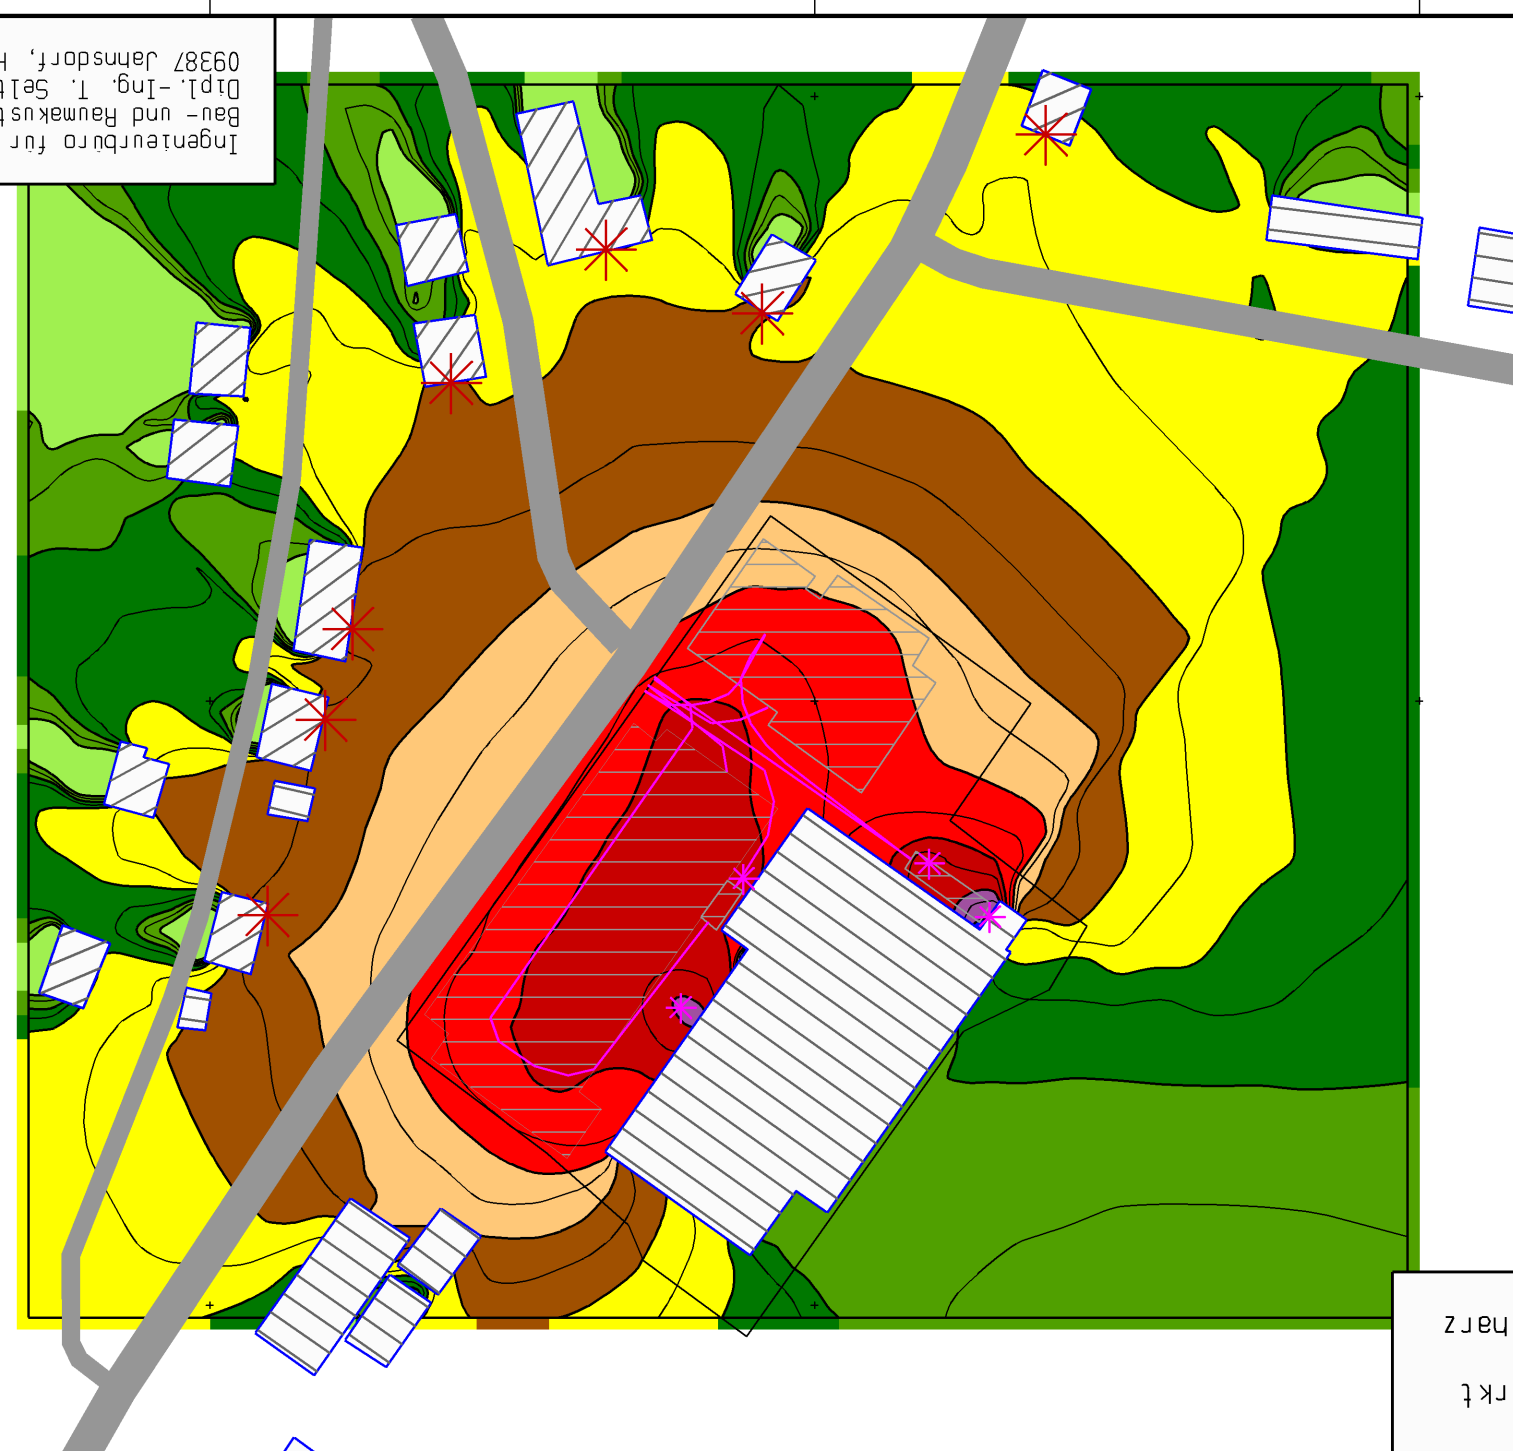

Ingenieurbüro für Schallschutz,
Bau- und Raumakustik
Dipl.-Ing. T. Selmann
09387 Jahnsdorf, Helbigwiese 37

